


LEYENDA

1. AREA COMUN
2. INGRESO
3. HALL
4. SALA
5. COMEDOR
6. ESTAR
7. TERRAZA
8. COCINA
9. DORM. HUESPEDES
10. SS.HH
11. DEPOSITO
12. JARDÍN INTERIOR
13. DORM. SERVICIO
14. LAVANDERÍA
15. VESTUARIO
16. CUARTO DE BOMBAS
17. PISCINA
18. ESTACIONAMIENTO

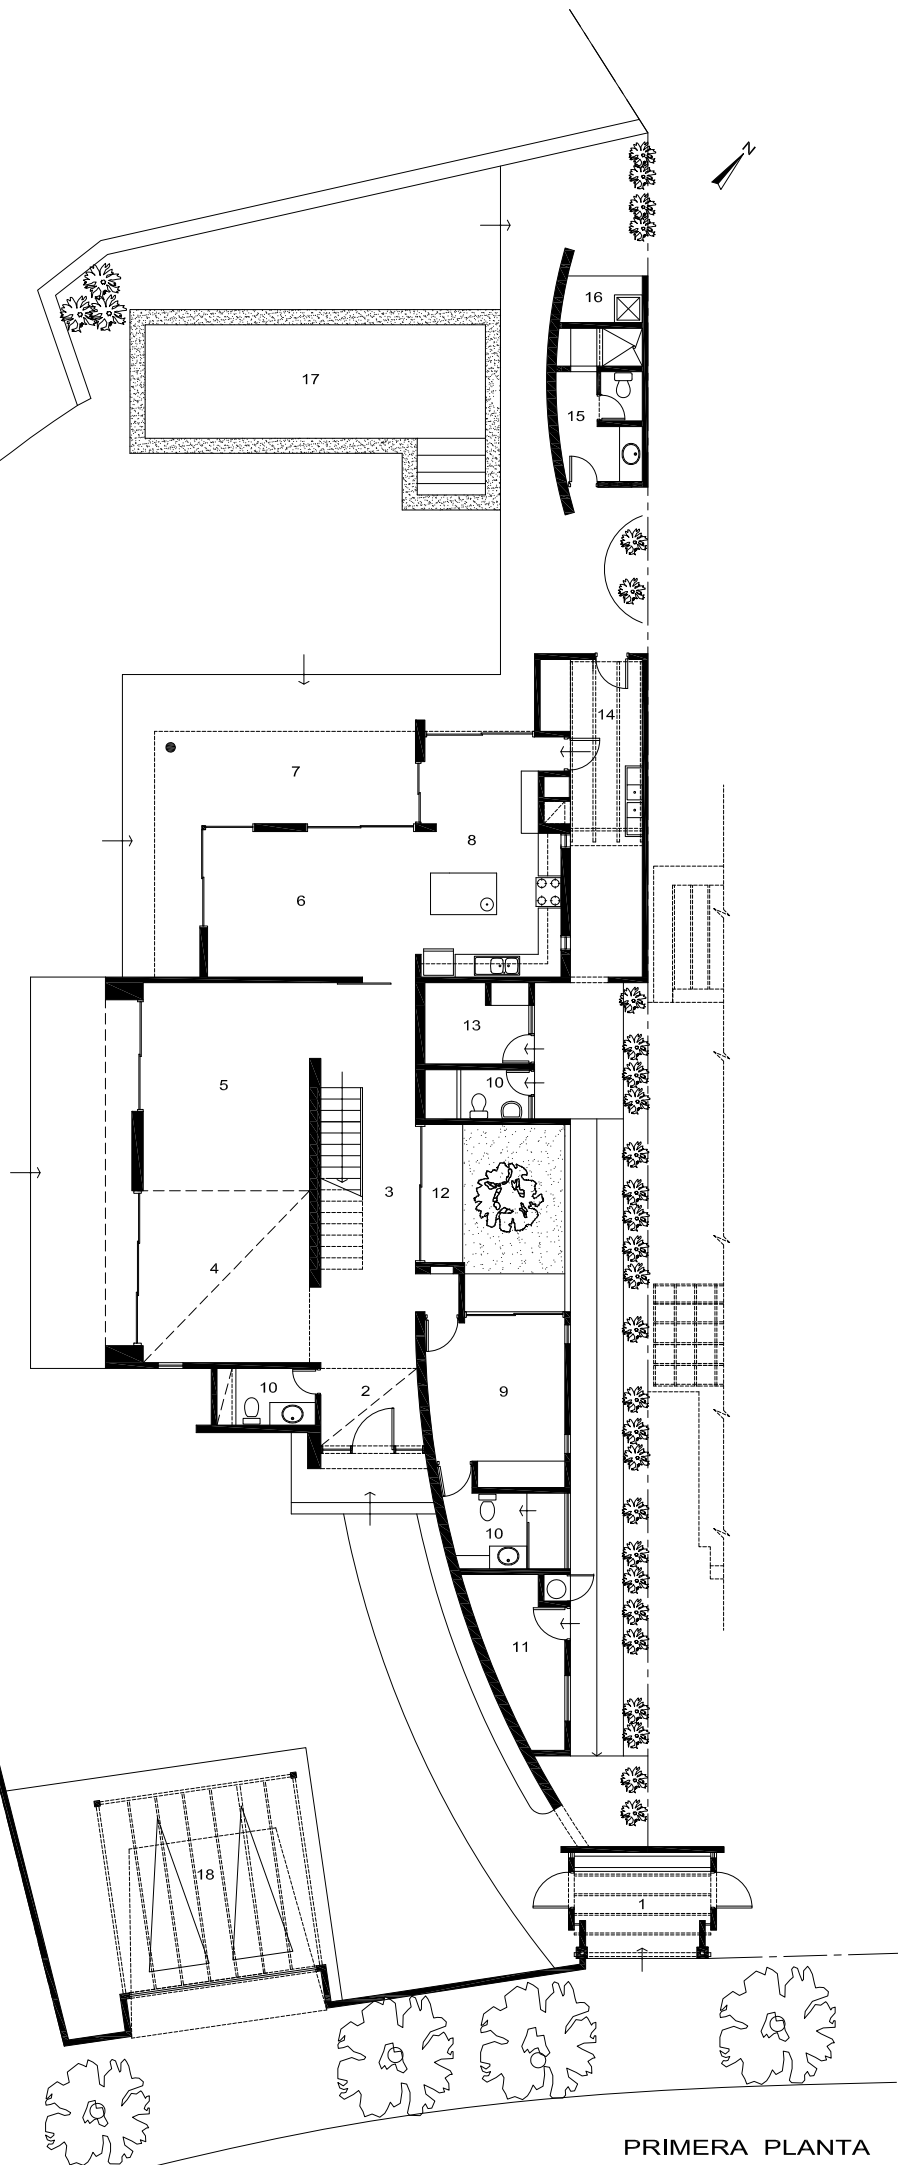

LEYENDA

- 1. HALL
- 2. DORMITORIO
- 3. VESTIDOR
- 4. SS.HH
- 5. DORM. PRINCIPAL
- 6. TERRAZA



SEGUNDA PLANTA