


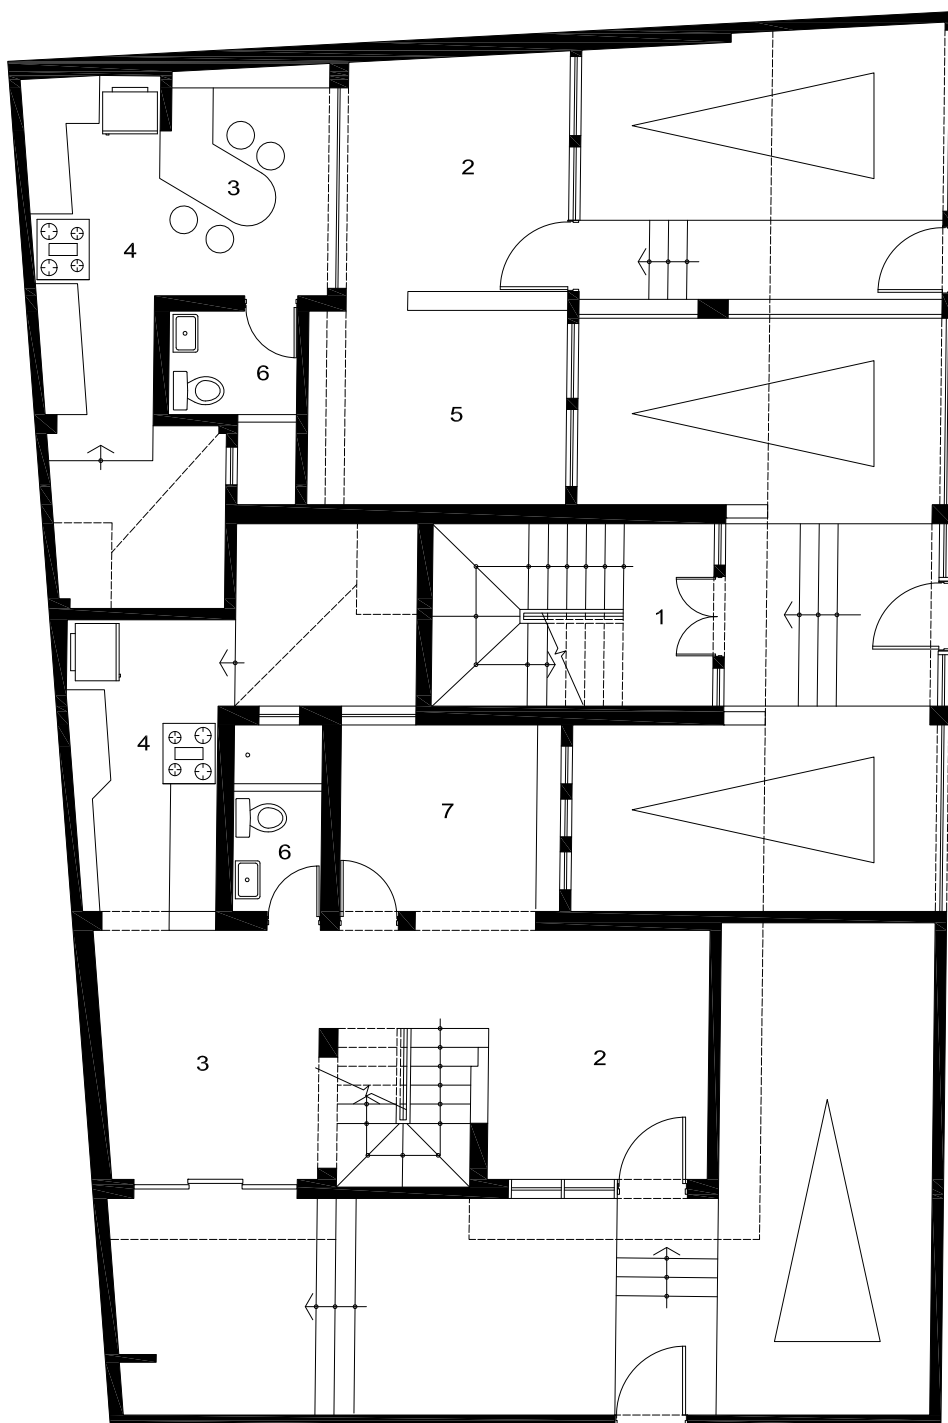


PRIMER PISO

LEYENDA

1. INGRESO
2. SALA
3. COMEDOR
4. COCINA
5. DORMITORIO
6. BAÑO
7. ESCRITORIO



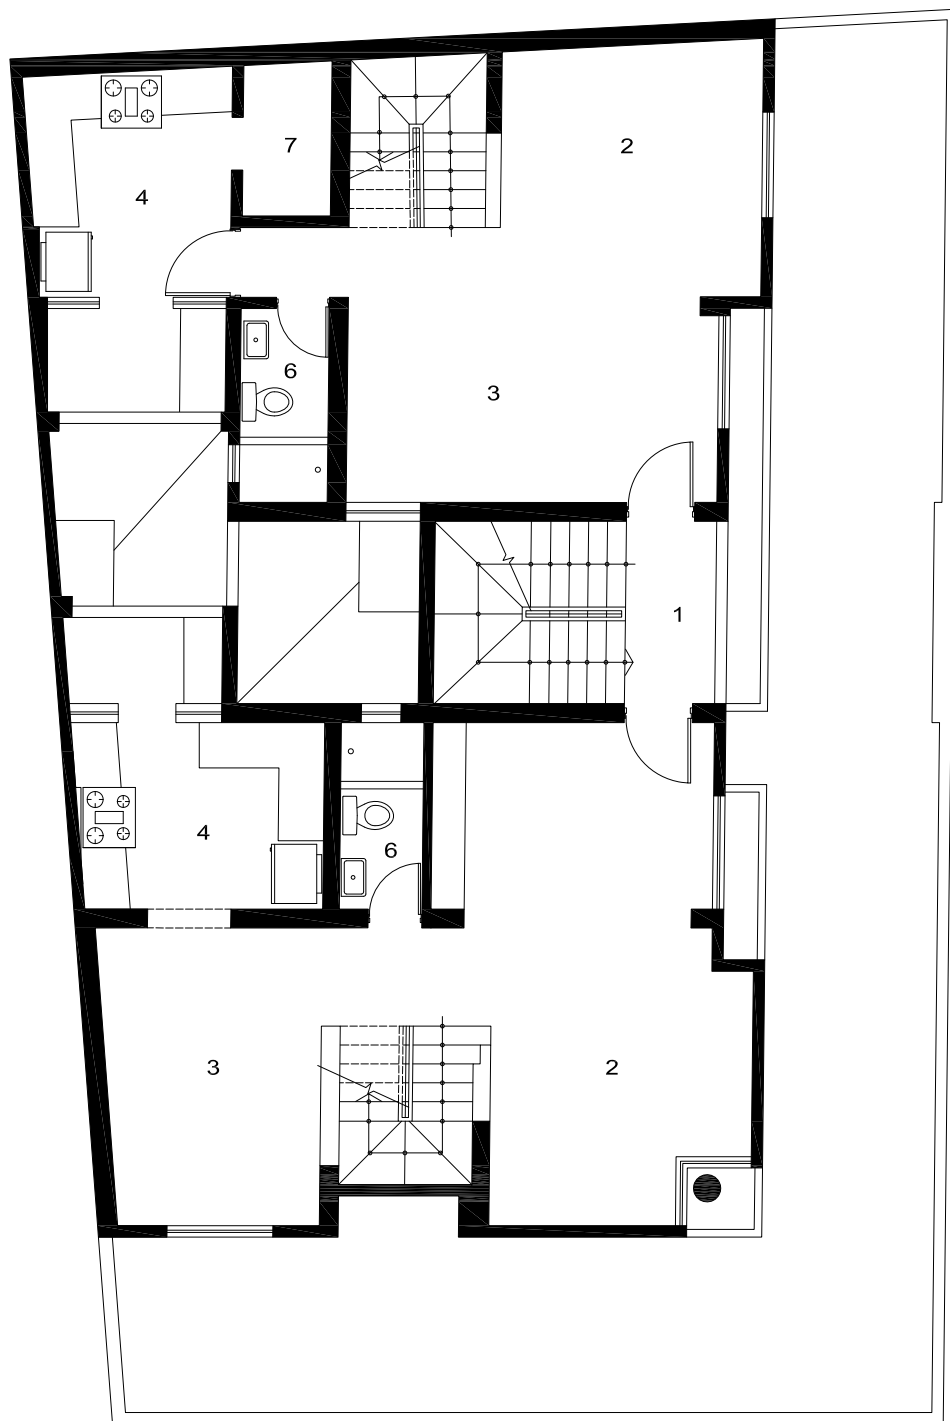


TERCER PISO

LEYENDA

- 1. INGRESO
- 2. SALA
- 3. COMEDOR
- 4. COCINA
- 5. DORMITORIO
- 6. BAÑO
- 7. ALACENA



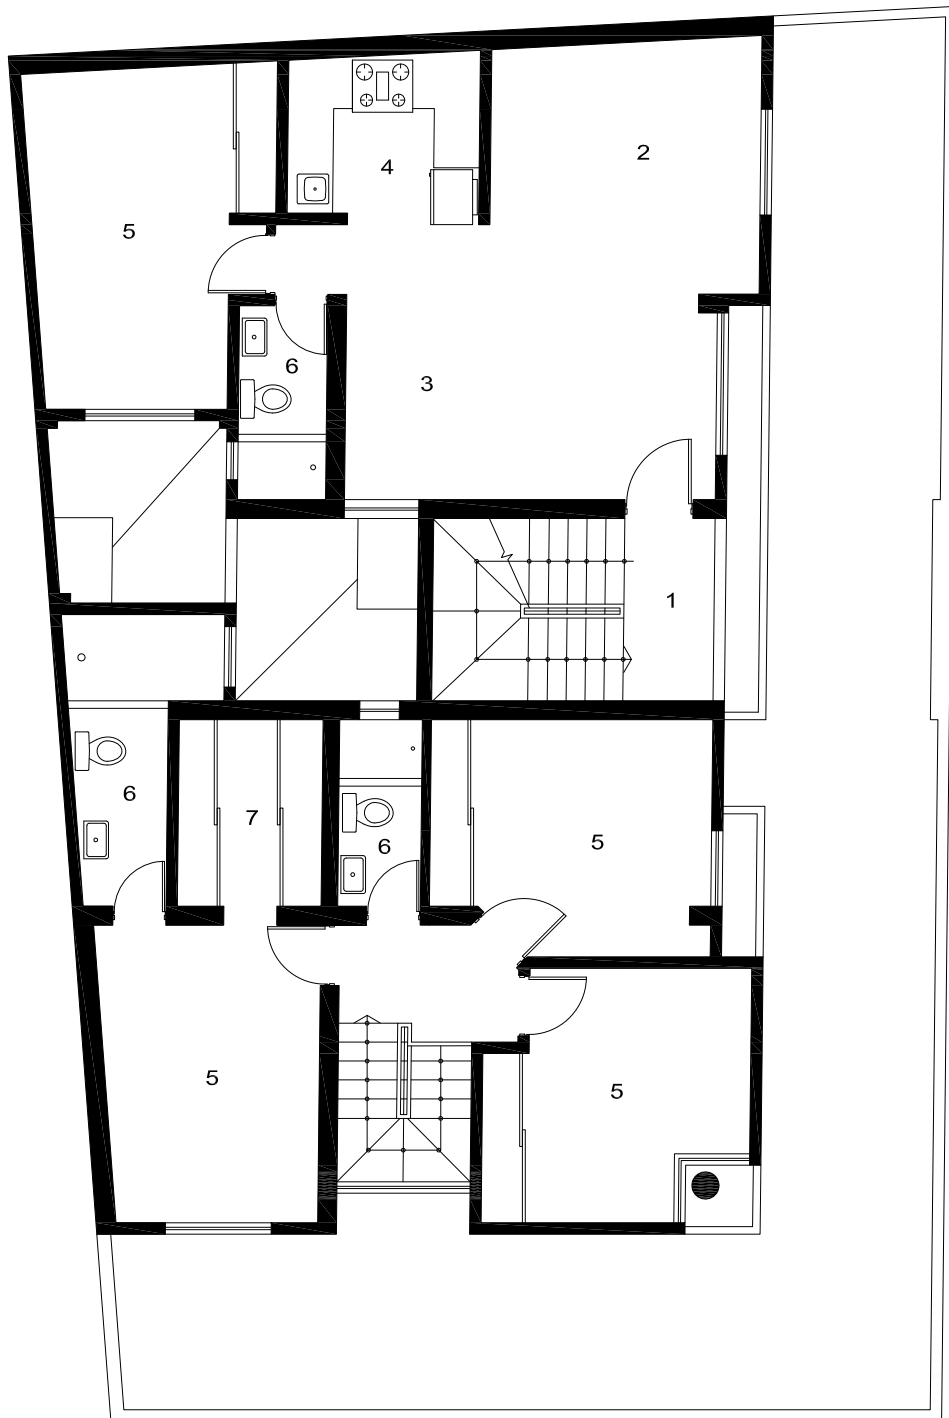


SEGUNDO PISO

LEYENDA

- 1. INGRESO
- 2. SALA
- 3. COMEDOR
- 4. COCINA
- 5. DORMITORIO
- 6. BAÑO
- 7. W/CLOSET



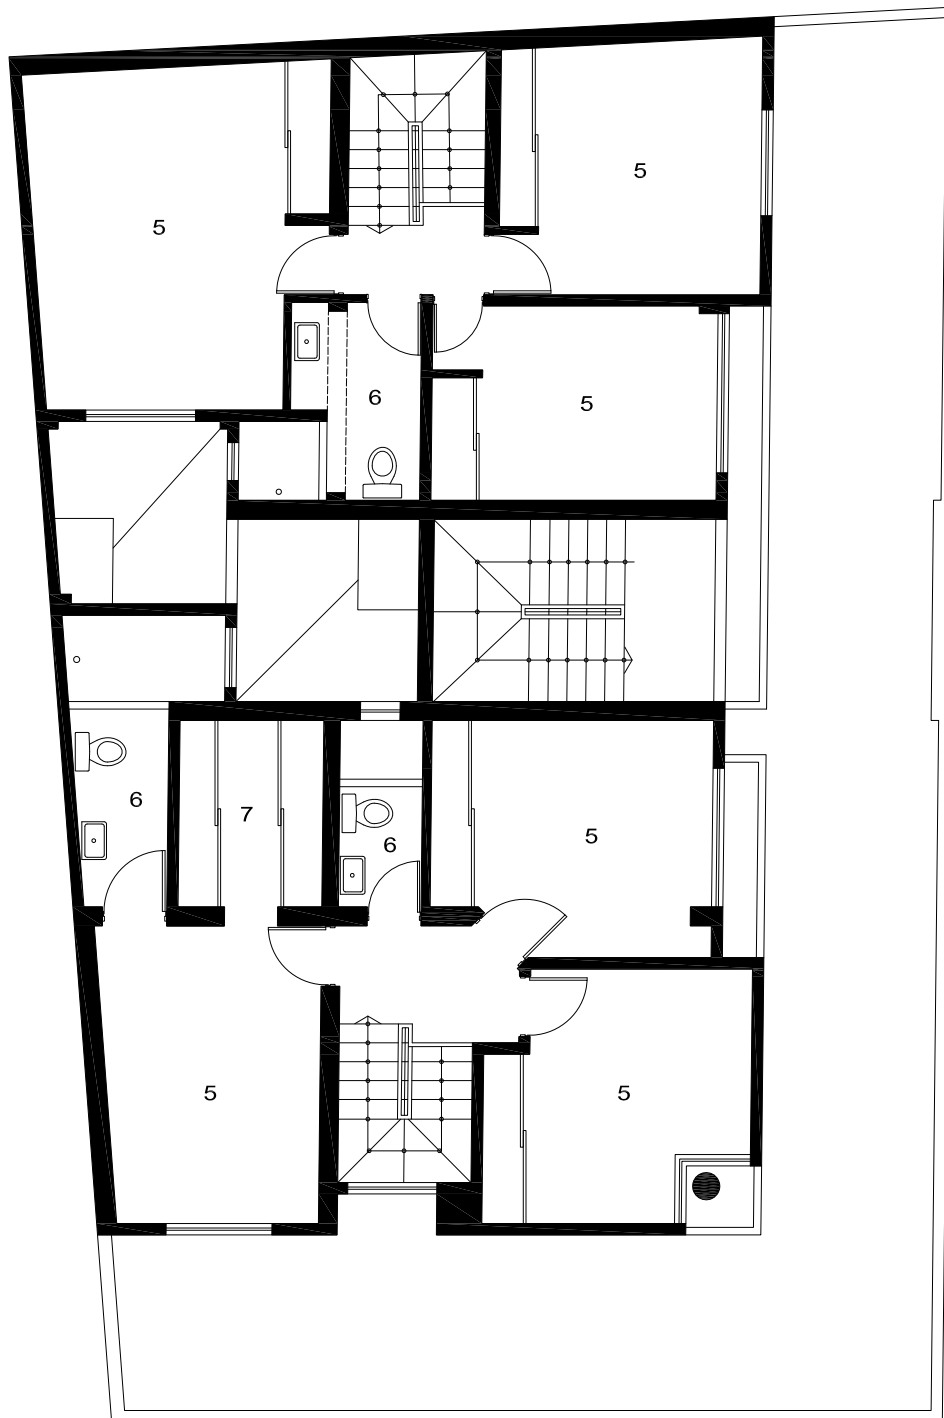

CUARTO PISO

LEYENDA

1. INGRESO
2. SALA
3. COMEDOR
4. COCINA
5. DORMITORIO
6. BAÑO
7. W/CLOSET

