


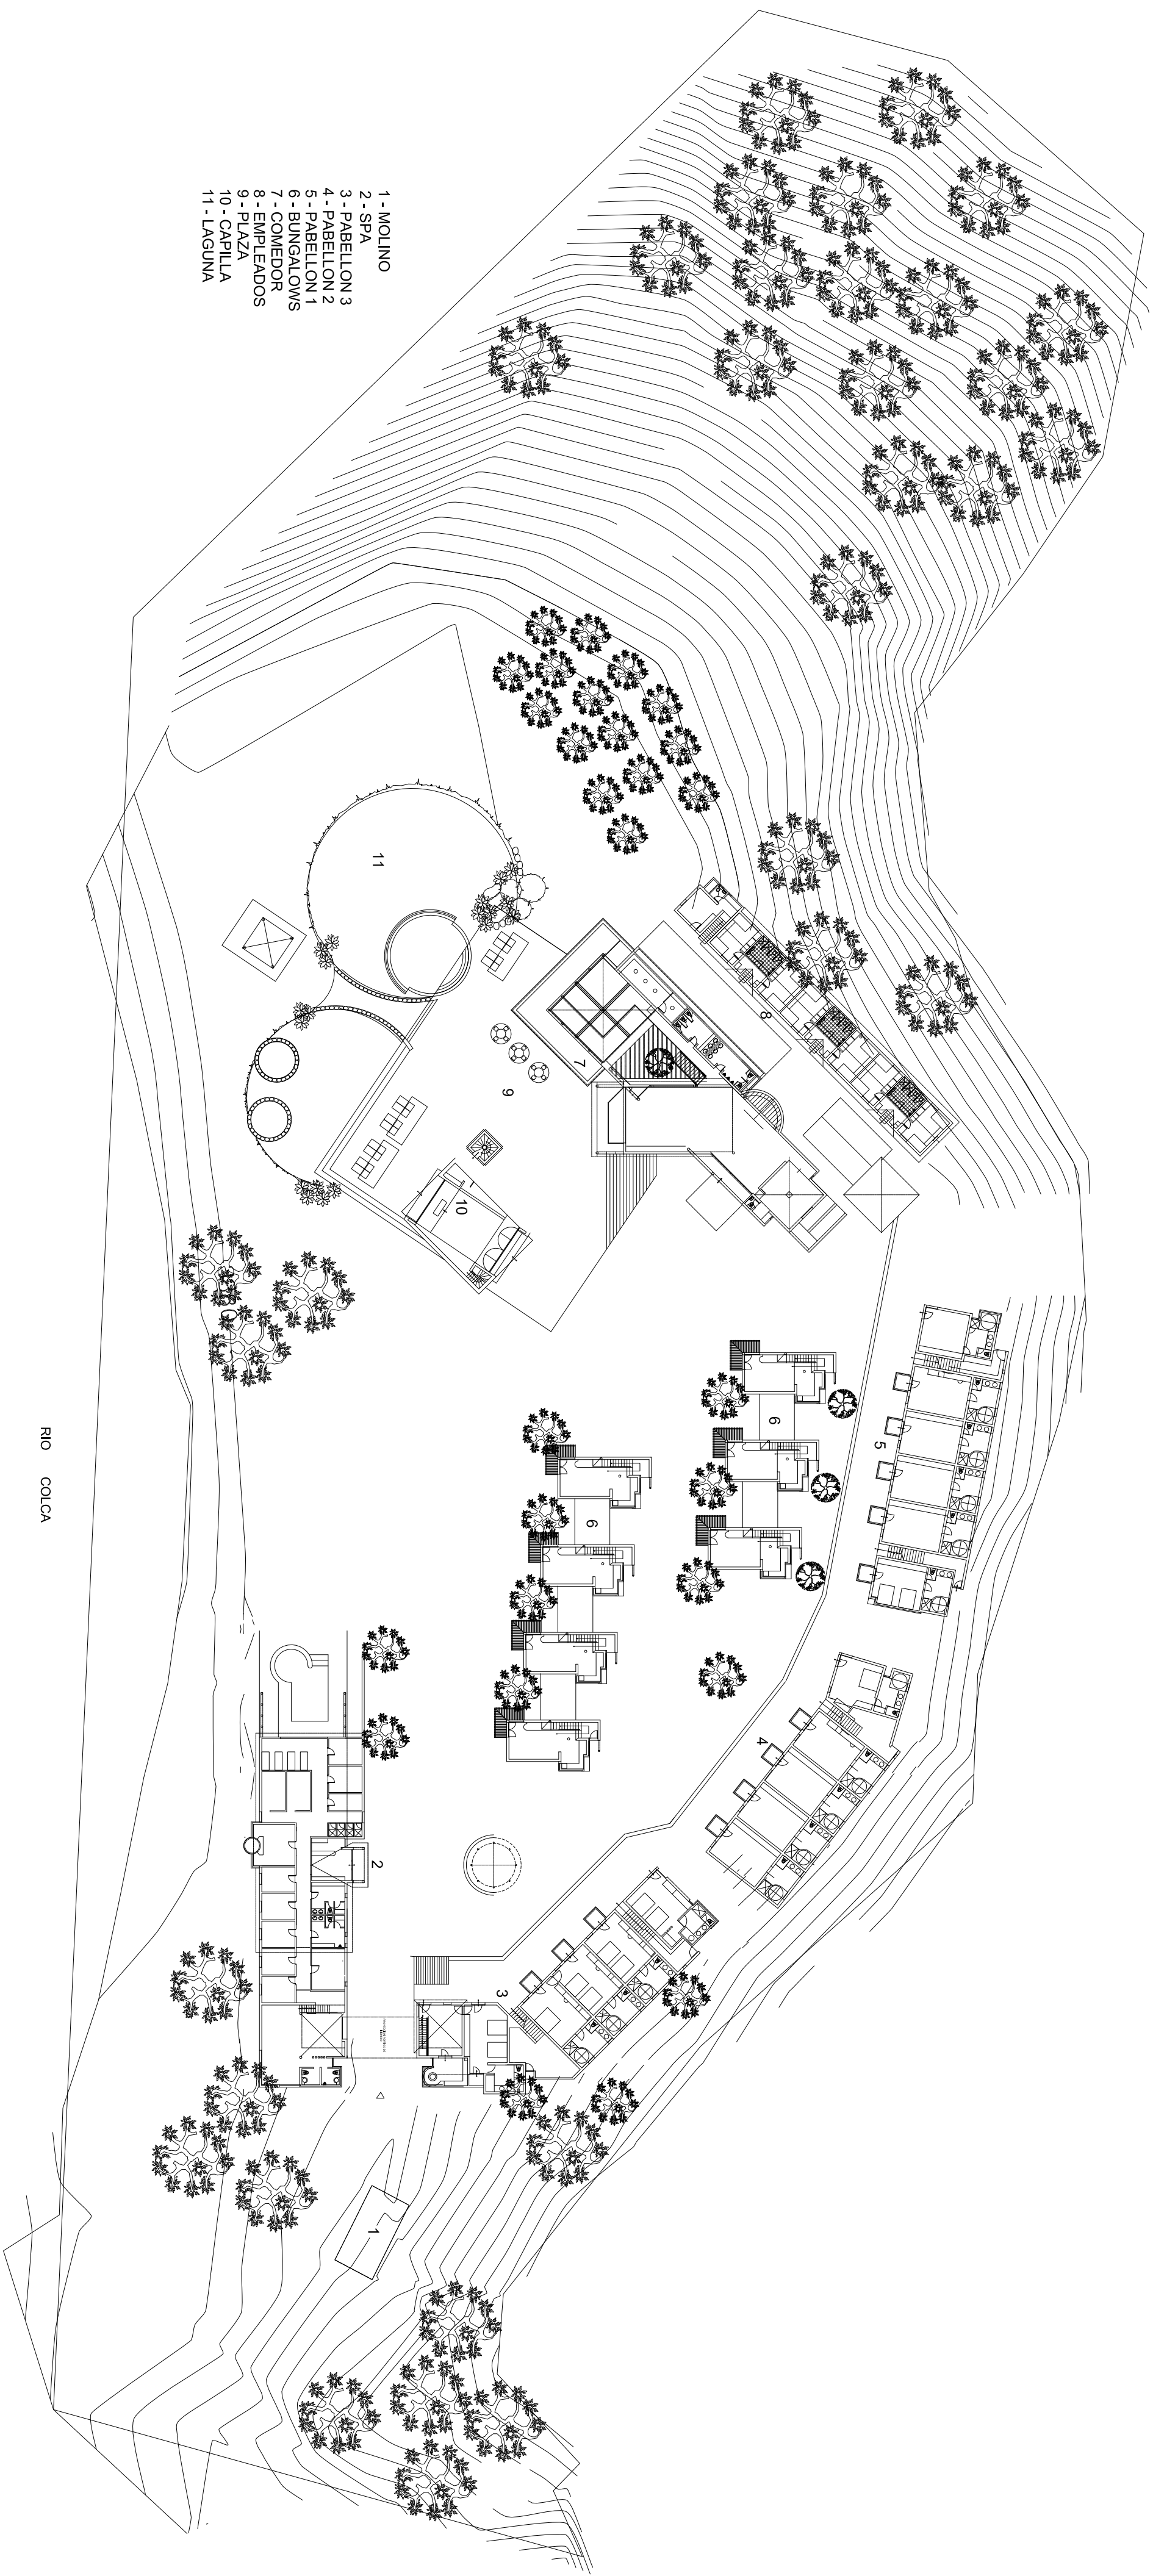

- 1 - MOLINO
- 2 - SPA
- 3 - PABELLON 3
- 4 - PABELLON 2
- 5 - PABELLON 1
- 6 - BUNGALOWS
- 7 - COMEDOR
- 8 - EMPLEADOS
- 9 - PLAZA
- 10 - CAPILLA
- 11 - LAGUNA

RIO COLCA

PLANO DE CONJUNTO
esc. 1/500