




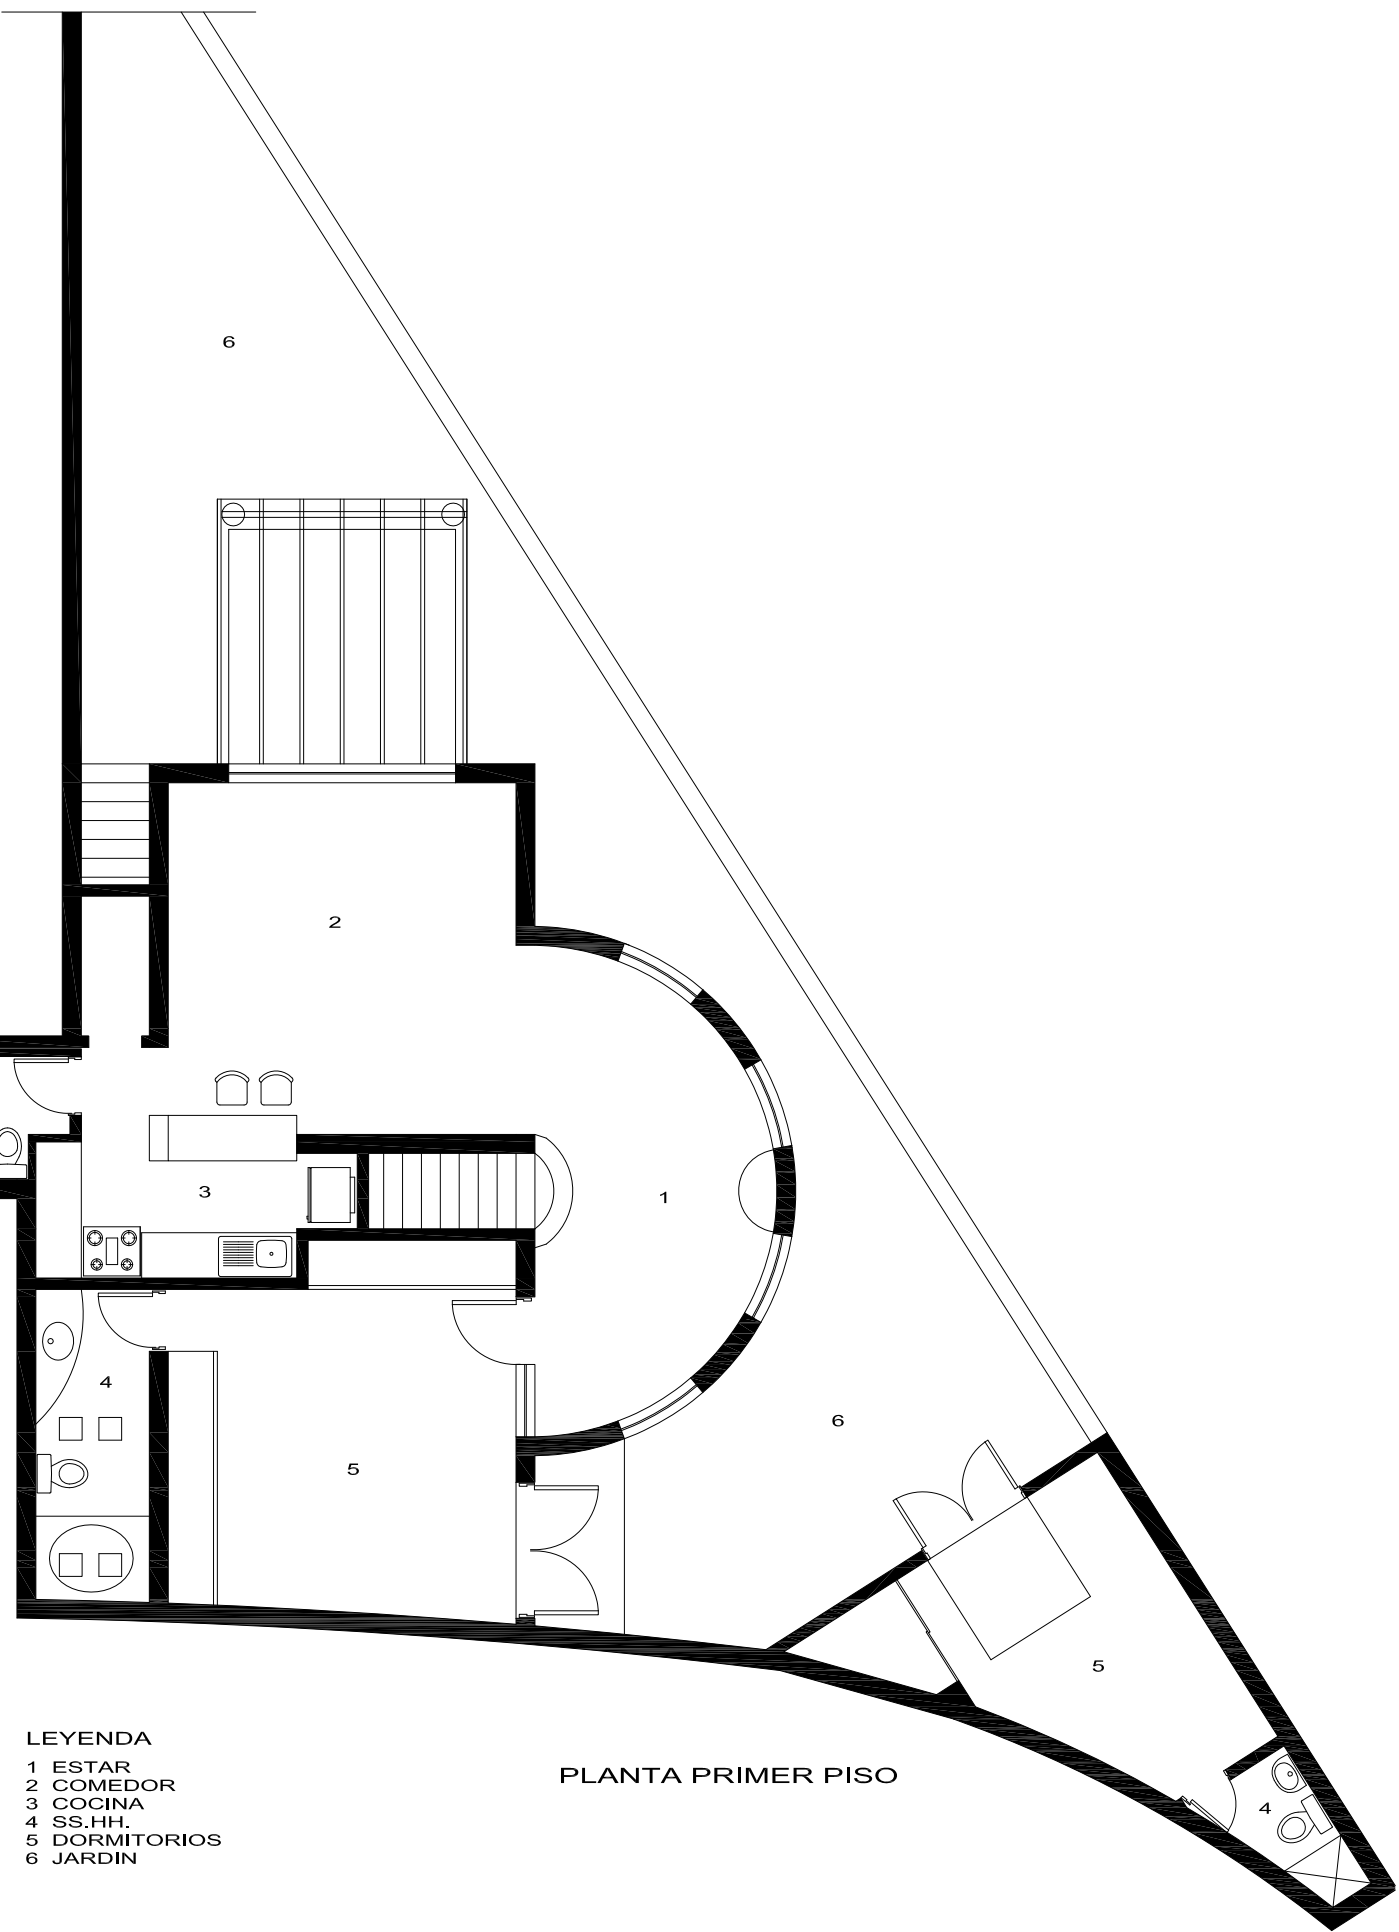


- LEYENDA
- 1 ESTAR
 - 2 COMEDOR
 - 3 COCINA
 - 4 SS.HH.
 - 5 DORMITORIOS
 - 6 JARDIN

PLANTA PRIMER PISO

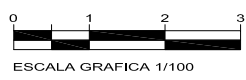

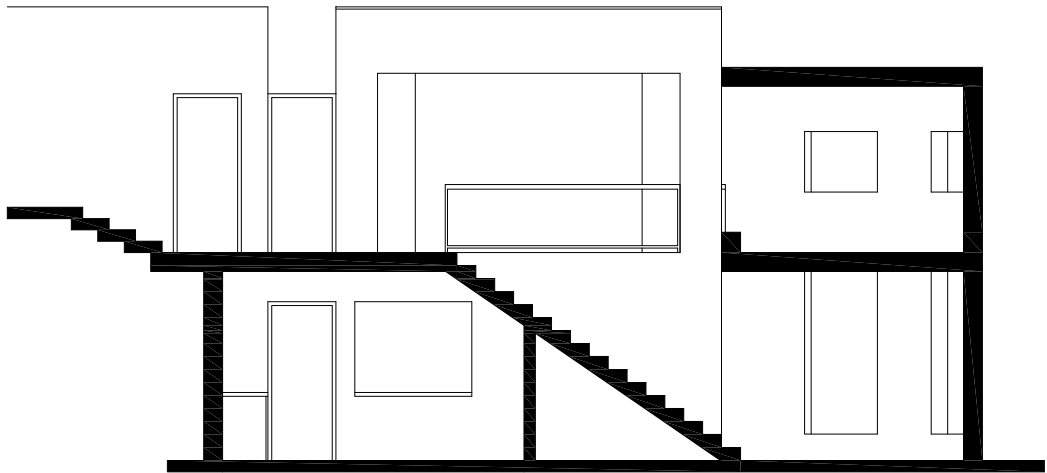

CORTE A-A

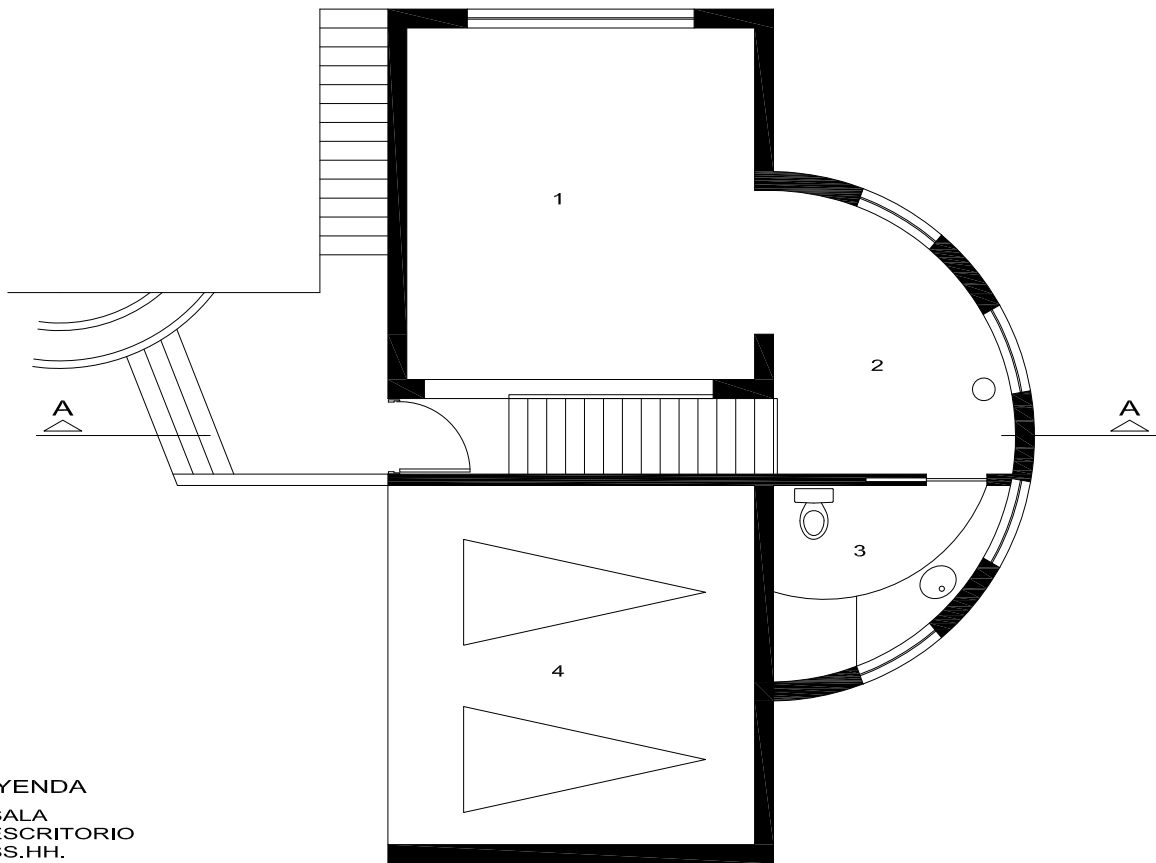

- LEYENDA
- 1 SALA
 - 2 ESCRITORIO
 - 3 SS.HH.
 - 4 ESTACIONAMIENTOS

PLANTA SEGUNDO PISO

